


この図面と現況とが異なる場合は現況を優先とします。詳細は必ず水道局窓口で確認してください。

東京都水道局

25.09.16

東京都公共下水道台帳 施設平面図 (A4・横)


縮尺1:500 (プリンタによっては正しい縮尺で印刷されない場合があります。)

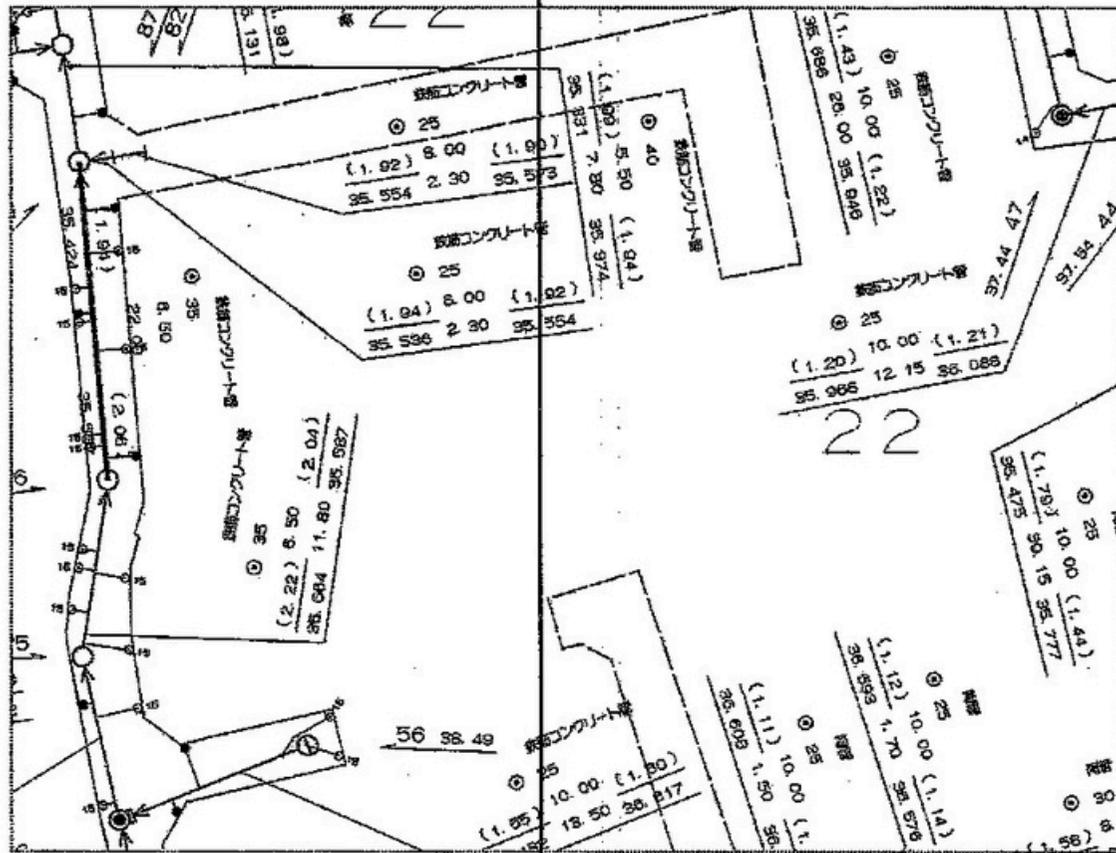

名称	属性値
上流人孔番号	100824026
下流人孔番号	100824027
排除区分	合流枝線 (人孔内導水路含む)
管種:断面	円形管
管径:幅 (cm)	0cm
管径:高さ (cm)	35cm
管種:材質	鉄筋コンクリート管
延長 (m)	22.00m
勾配 (%)	6.50‰
上流・管底高 (mm)	35.567m
上流・土被り (cm)	2.06m
下流・管底高 (mm)	35.424m
下流・土被り (cm)	1.94m

練馬区春日町4-22付近

印刷年月日: 2025年09月13日

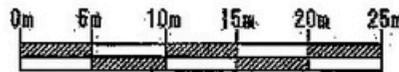

下水道局では、できる限り最新で正確な情報の提供に努めておりますが、施設平面図は、現地を正確かつ詳細に測量したものではありません。また、下水道の工事や道路工事等が行われた場合、しばらくの間、図面と現地が整合しないことがあります。したがって、本図面を設計、工事等にご利用される際は、下水道施設の位置などを現地で調査・確認の上、ご利用ください。



東京都下水道局
Bureau of Sewerage